

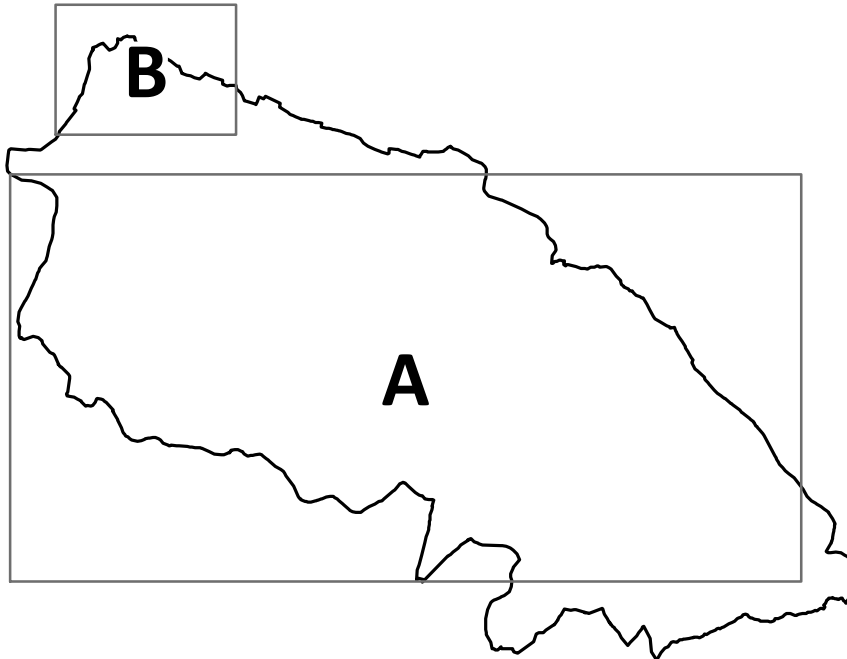
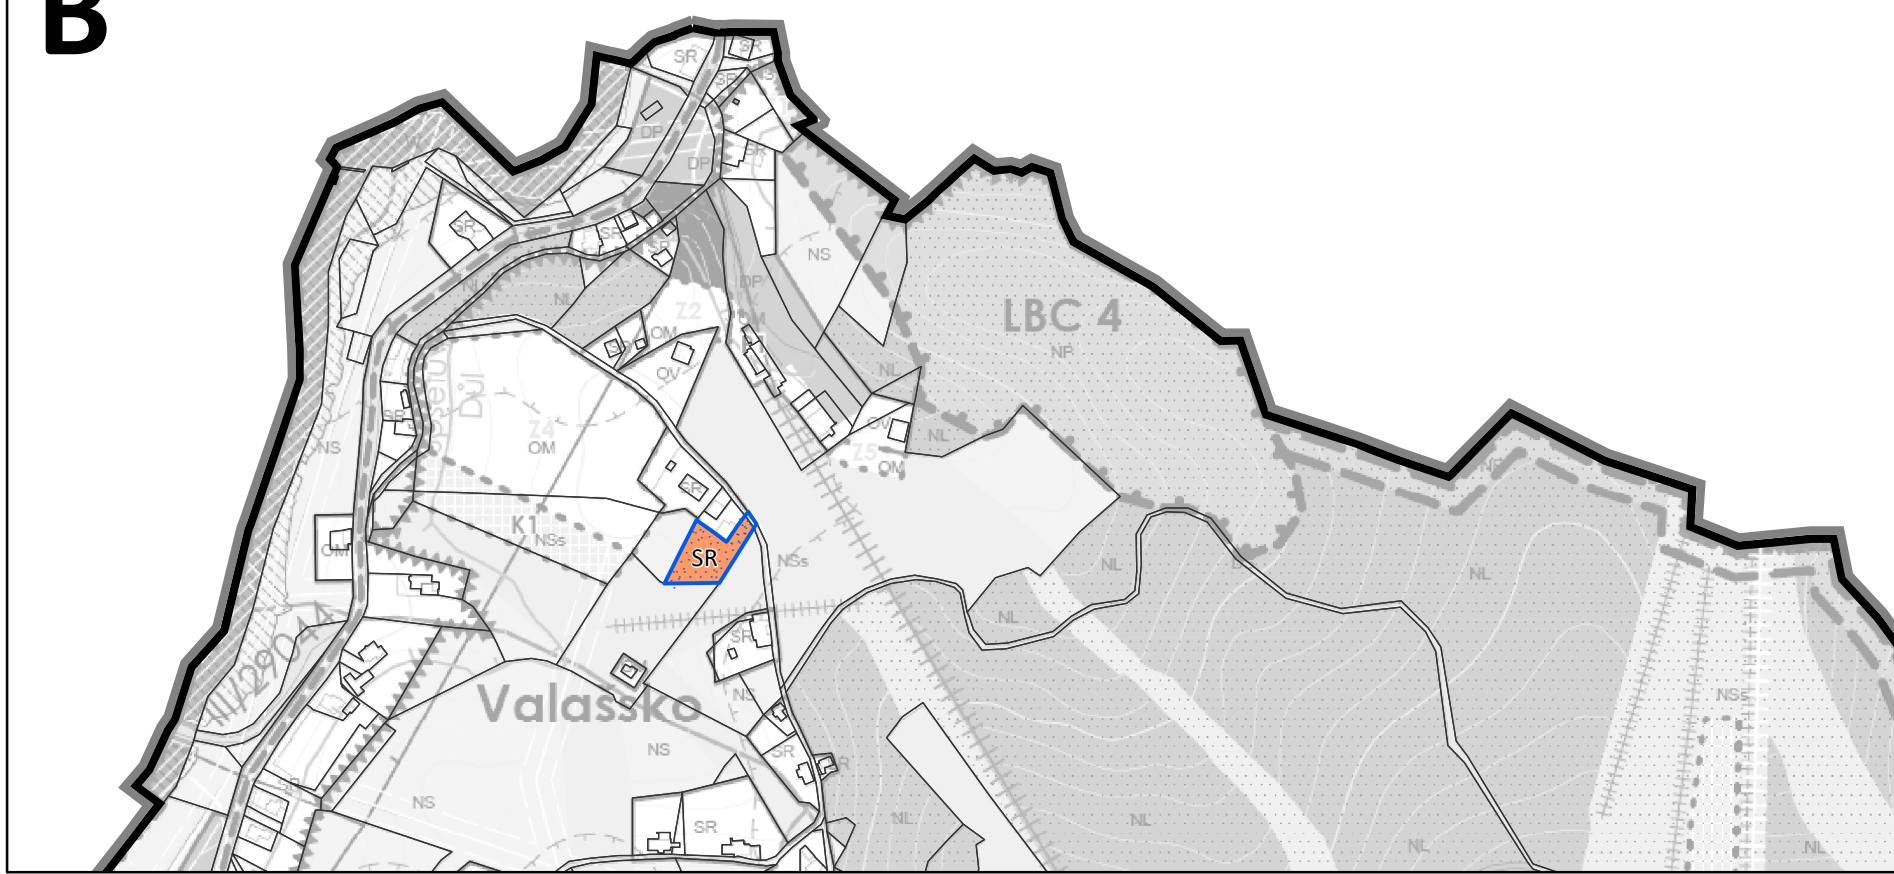
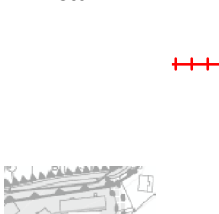
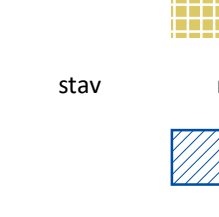
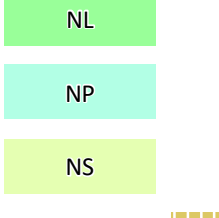
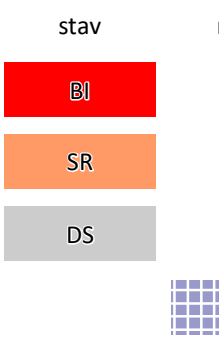


A

B

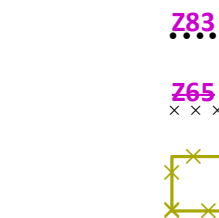

LEGENDA

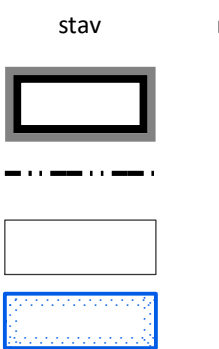

HRANICE ÚZEMNÍCH JEDNOTEK

hranice správního území města

hranice katastrálního území

katastrální mapa k IX/2019

aktualizace hranice zastavěného území k 4. 9. 2019

hranice zastavitelných ploch, ploch přestavby a ploch změn v krajině

hranice zastavitelných ploch, ploch přestavby a ploch změn v krajině - ke zrušení

hranice územní rezervy - ke zrušení

HRANICE ÚZEMNÍCH JEDNOTEK

bydlení - v rodinných domech - městské a příměstské

smíšené obytné - rekreační

dopravní infrastruktura - silniční

dopravní infrastruktura - parkoviště

plochy lesní

plochy přírodní

plochy smíšené nezastavěného území - přírodní, zemědělská

plochy smíšené nezastavěného území - sportovní

KORIDORY

koridor pro umístění ploch sportovních

LIMITY A OCHRANA HDNOT

lokální biokoridor - nová část

lokální biokoridor - část ke zrušení

DOPRAVNÍ INFRASTRUKTURA

lanová dráha

INFORMATIVNÍ PODKLAD

Koordináční výkres ÚP Tanvald (Právní stav po vydání Z2)

ODŮVODNĚNÍ ZMĚNY Č. 3 ÚP TANVALD

POŘIZOVATEL	Městský úřad Tanvald
PROJEKTANT	Ing. Eduard Žaluda
ZHOTOVITEL	ŽALUDA, projektová kancelář
AUTORSKÝ KOLEKTIV	Ing. Eduard Žaluda, Ing. Mgr. Miroslav Vrtiška, Ing. arch. Alena Švandelíková, Ing. arch. Rostislav Aubrecht, Bc. Michal Toman

KOORDINAČNÍ VÝKRES

VÝKRES Č.	PARE	DATUM
1		IX/2020
		MĚŘÍTKO
		1 : 5 000