


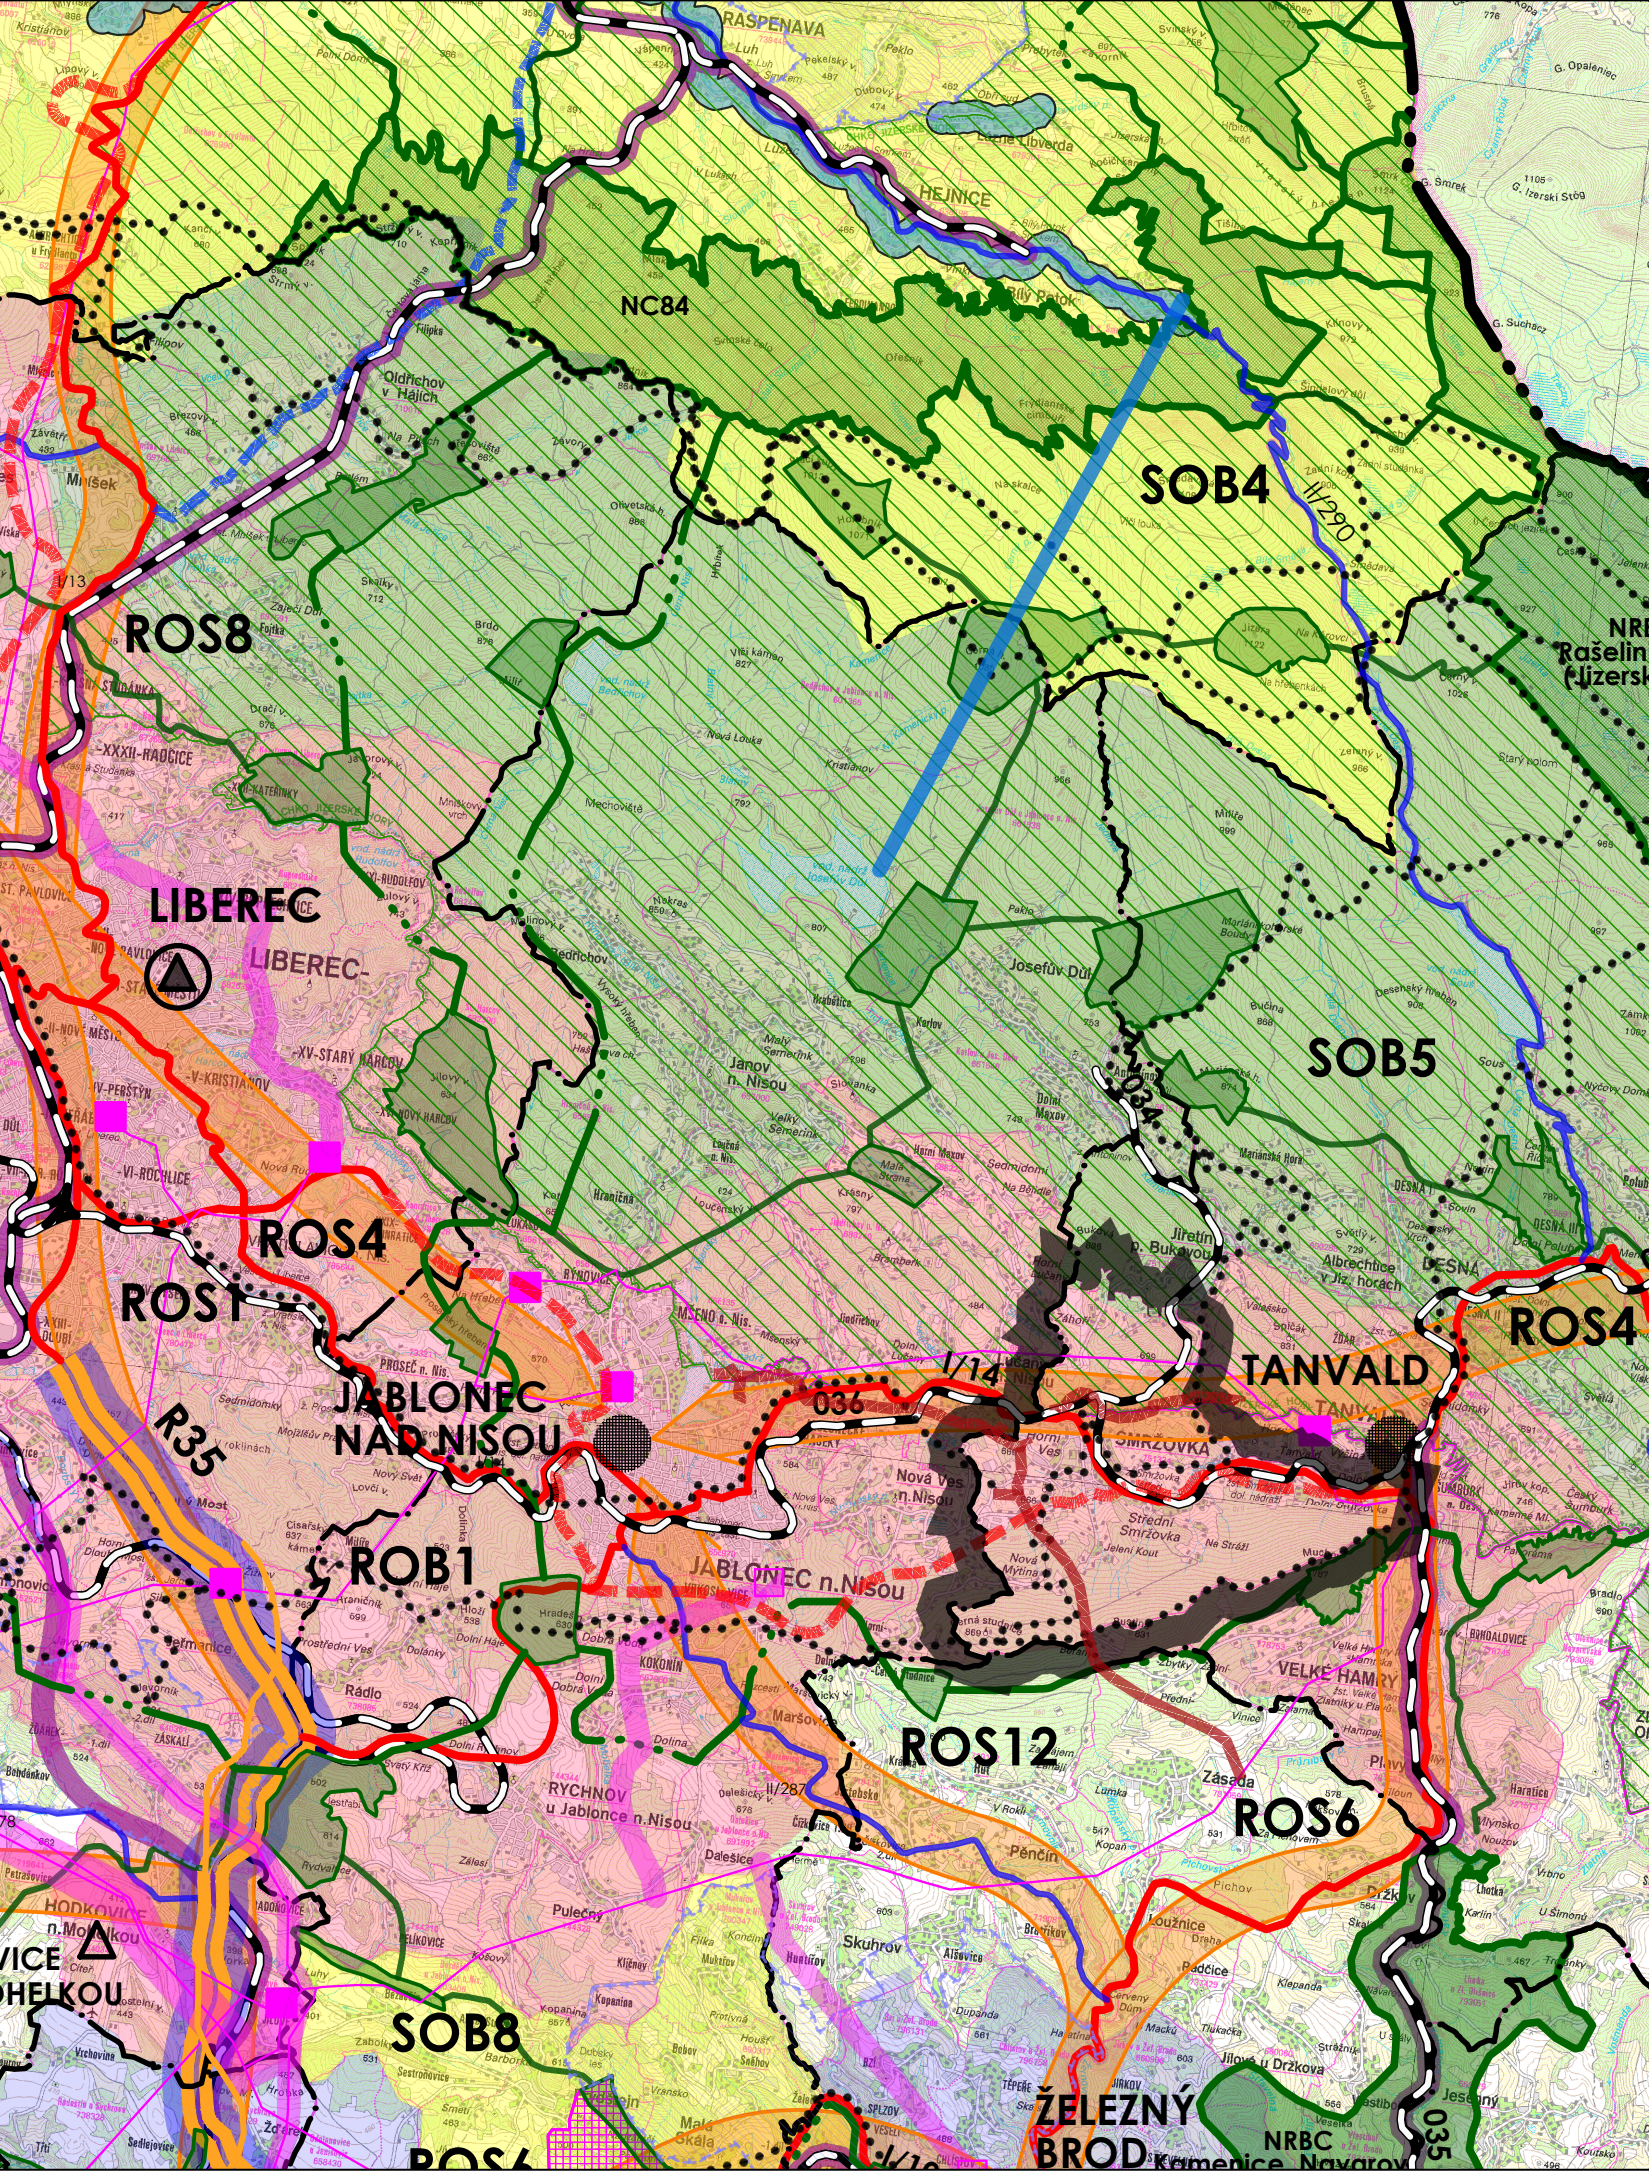

LEGENDA

stav	návrh	územní rezervy	
			hranice státní
			hranice ORP
			řešené území
			krajské město
			obec s rozšířenou působností
			obec s pověřeným obecním úřadem
			rozvojová oblast republikového významu
			rozvojová osa nadmístního významu
			specifická oblast nadmístního významu
			silnice I. třídy
			silnice II. třídy
			železnice
			multifunkční turistické koridory
			nadregionální biocentrum
			nadregionální biokoridor
			regionální biocentrum
			regionální biokoridor
			chráněná krajinná oblast
			přírodní park
			vedení ZVN, VVN
			transformovna
			plynovod VVTL/VTL
			koridor územní rezervy pro vodovodní přívaděč VD Josefův důl
			– ÚV Bílý potok
			koridory pro umístění staveb a opatření pro snižování ohrožení území povodněmi

Územní plán Smržovka byl spolufinancován z prostředků Ministerstva pro místní rozvoj

ODŮVODNĚNÍ ÚZEMNÍHO PLÁNU SMRŽOVKA

POŘIZOVATEL	MěÚ Smržovka	DATUM	PARE
PROJEKTANT	Ing. Eduard Žaluda	XI/2020	VÝKRES Č.
ZHOTOVITEL	ŽALUDA, projektová kancelář		
AUTORSKÝ KOLEKTIV	Ing. Eduard Žaluda, Ing. Mgr. Miroslav Vrtiška, Ing. arch. Alena Švandelíková, Ing. arch. Rostislav Aubrecht, Mgr. Michal Bobr, Bc. Michal Toman, Petr Schejbal	MĚŘÍTKO	
		1 : 100 000	2

VÝKRES ŠIRŠÍCH VZTAHŮ