


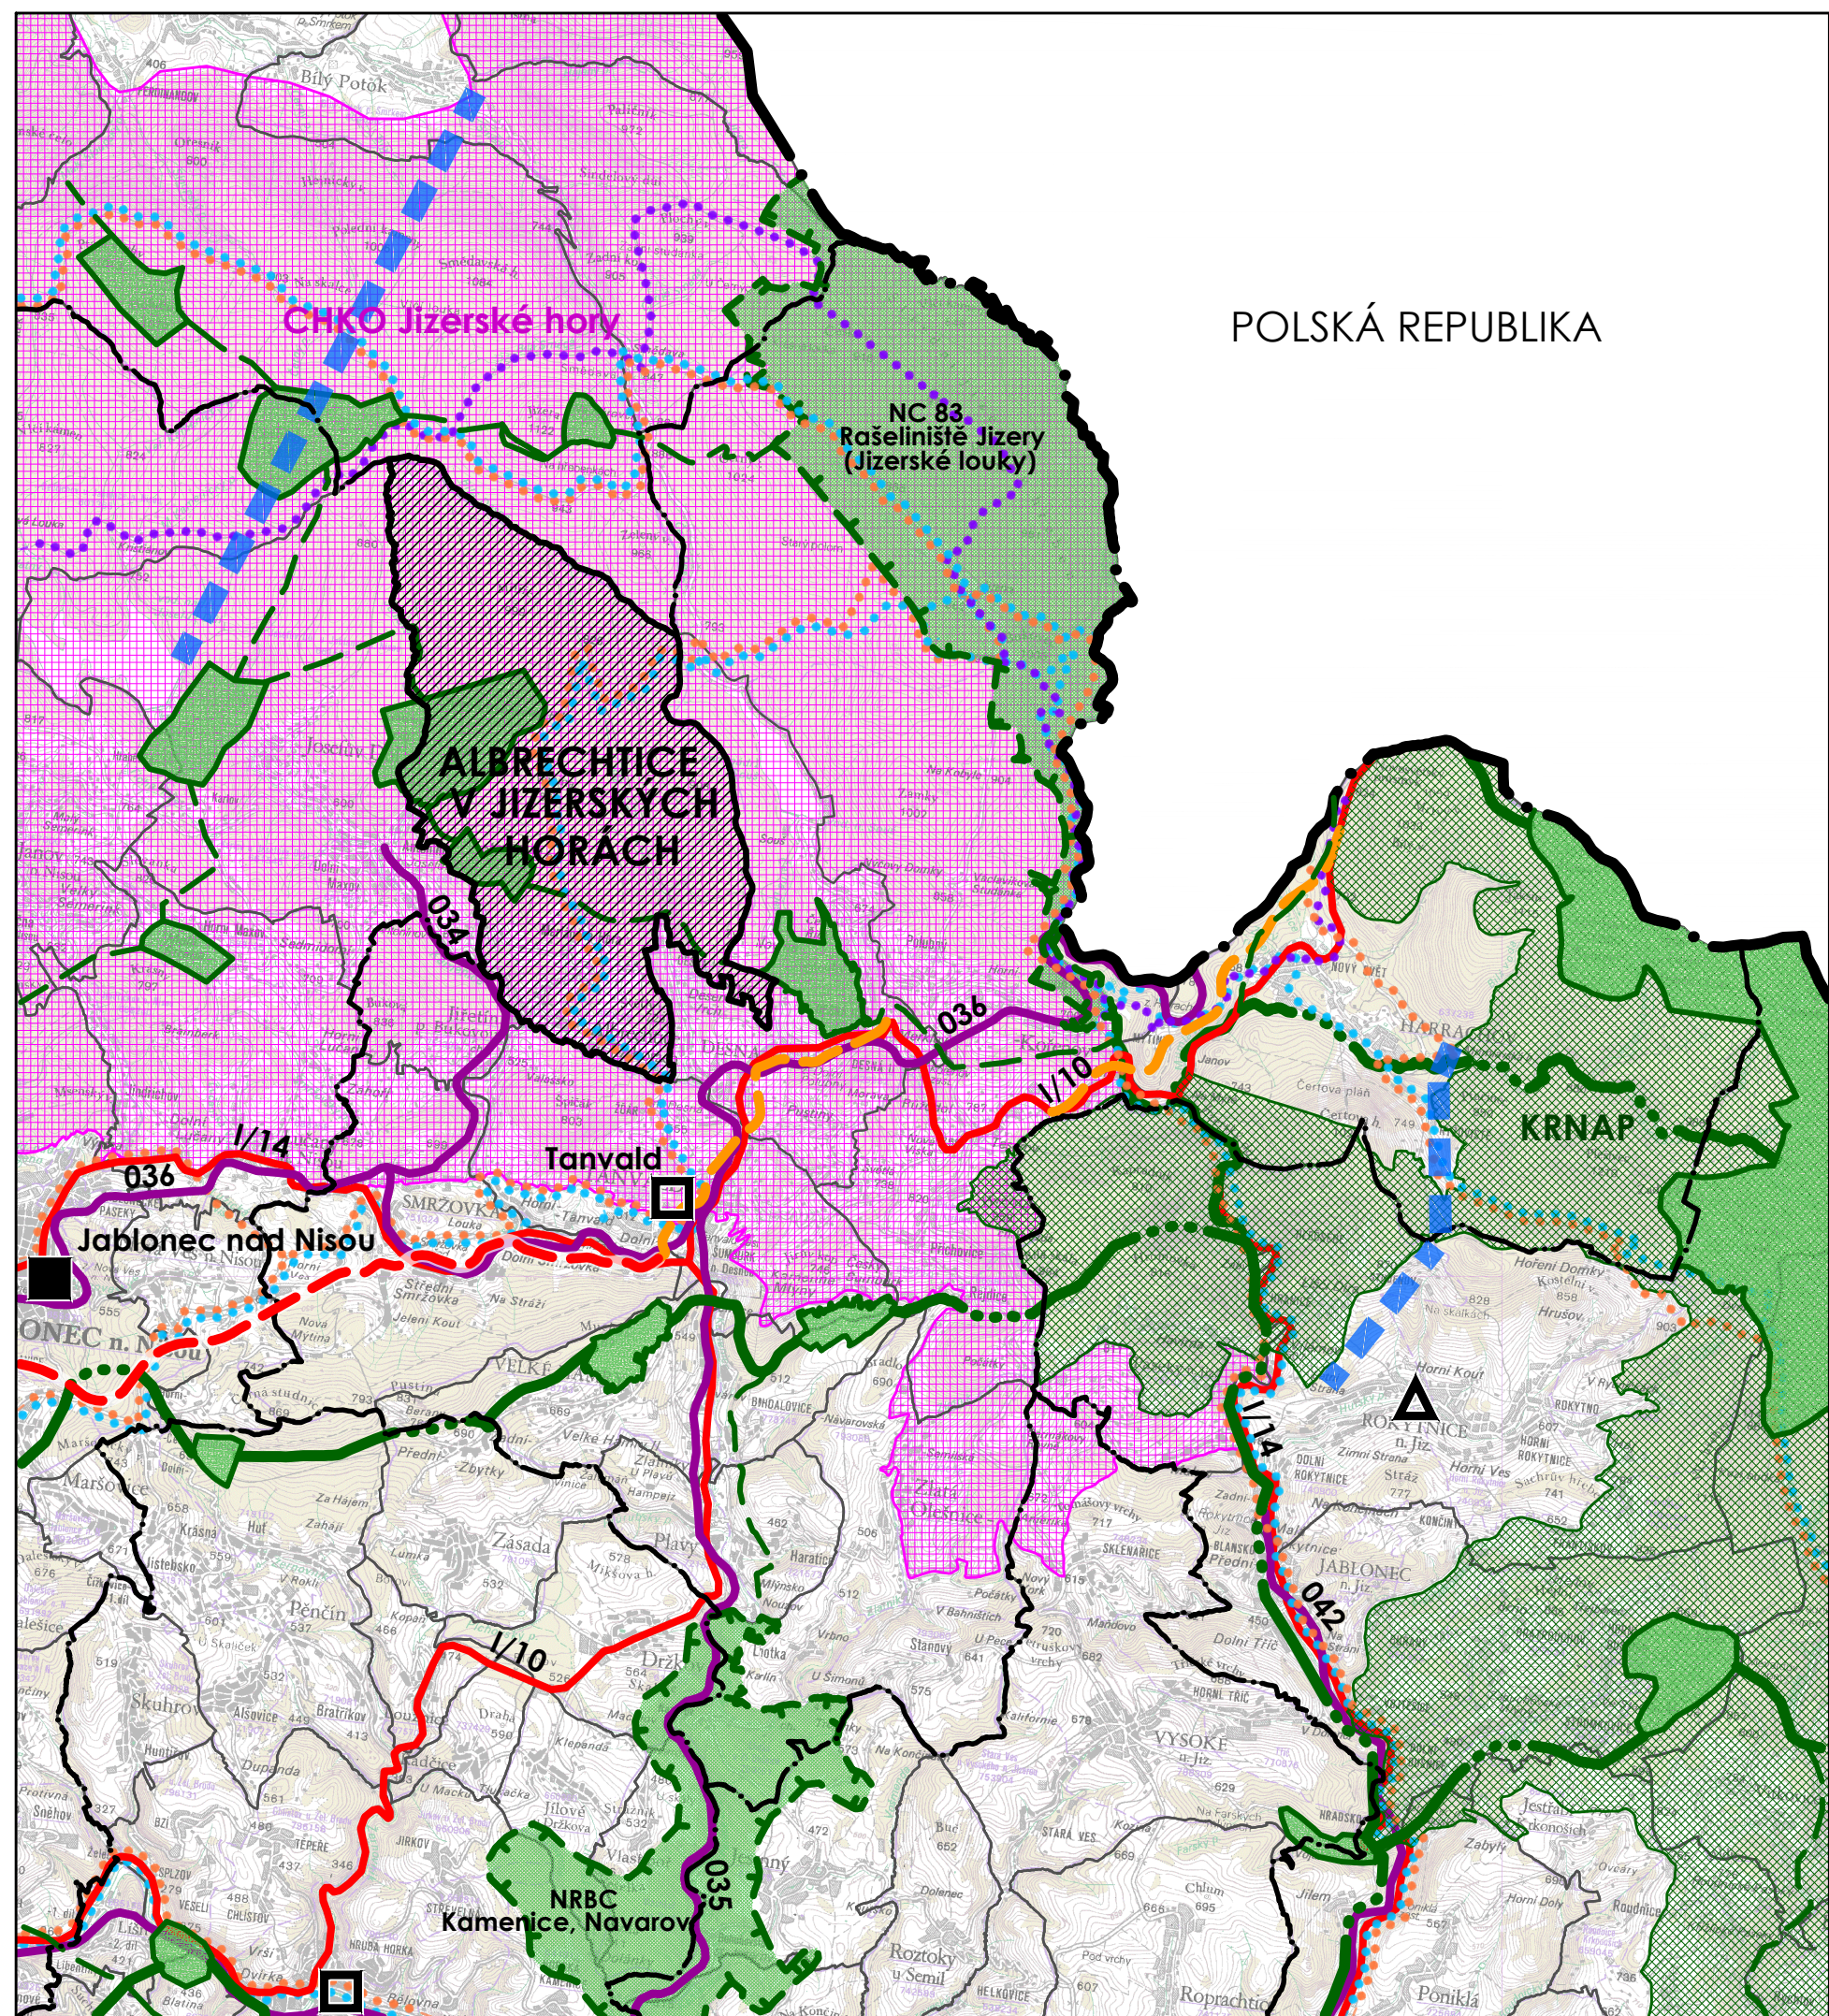

POLSKÁ REPUBLIKA

LEGENDA

- hranice státní
- hranice ORP
- hranice obcí
- řešené území
- okres
- obec s rozšířenou působností
- obec s pověřeným obecním úřadem
- železnice
- silnice I. třídy
- koridor přeložky silnice I/10, I/14 (návrh)
- koridor přeložky silnice I/10, I/14 (rezerva)
- multifunkční turistický koridor (návrh)
- mezinárodní turistický pěší koridor (návrh)
- cyklokoridor (návrh)
- CHKO Jizerské Hory
- Krkonošský národní park
- nadregionální biocentrum
- nadregionální biokoridor
- regionální biocentrum
- regionální biokoridor
- koridor pro vodovodní přivaděč (rezerva)

Odůvodnění územního plánu Albrechtice v Jizerských horách

POŘIZOVATEL	MěÚ Tanvald	DATUM
PROJEKTANT	Ing. arch. Michal Čapek	II/2014
ZHOTOVITEL	ŽALUDA, projektová kancelář	PARE
AUTORSKÝ KOLEKTIV	Ing. Eduard Žaluda, Ing. arch. Michal Čapek, Ing. Renata Kašpárková, Ing. Kristina Kuchařová, Ing. Roman Vodný, Mgr. Vít Holub, Ing. Květoslav Havlíček, Petr Schejbal	

Výkres širších vztahů

VÝKRES Č.	MĚŘÍTKO
2	1:100000