


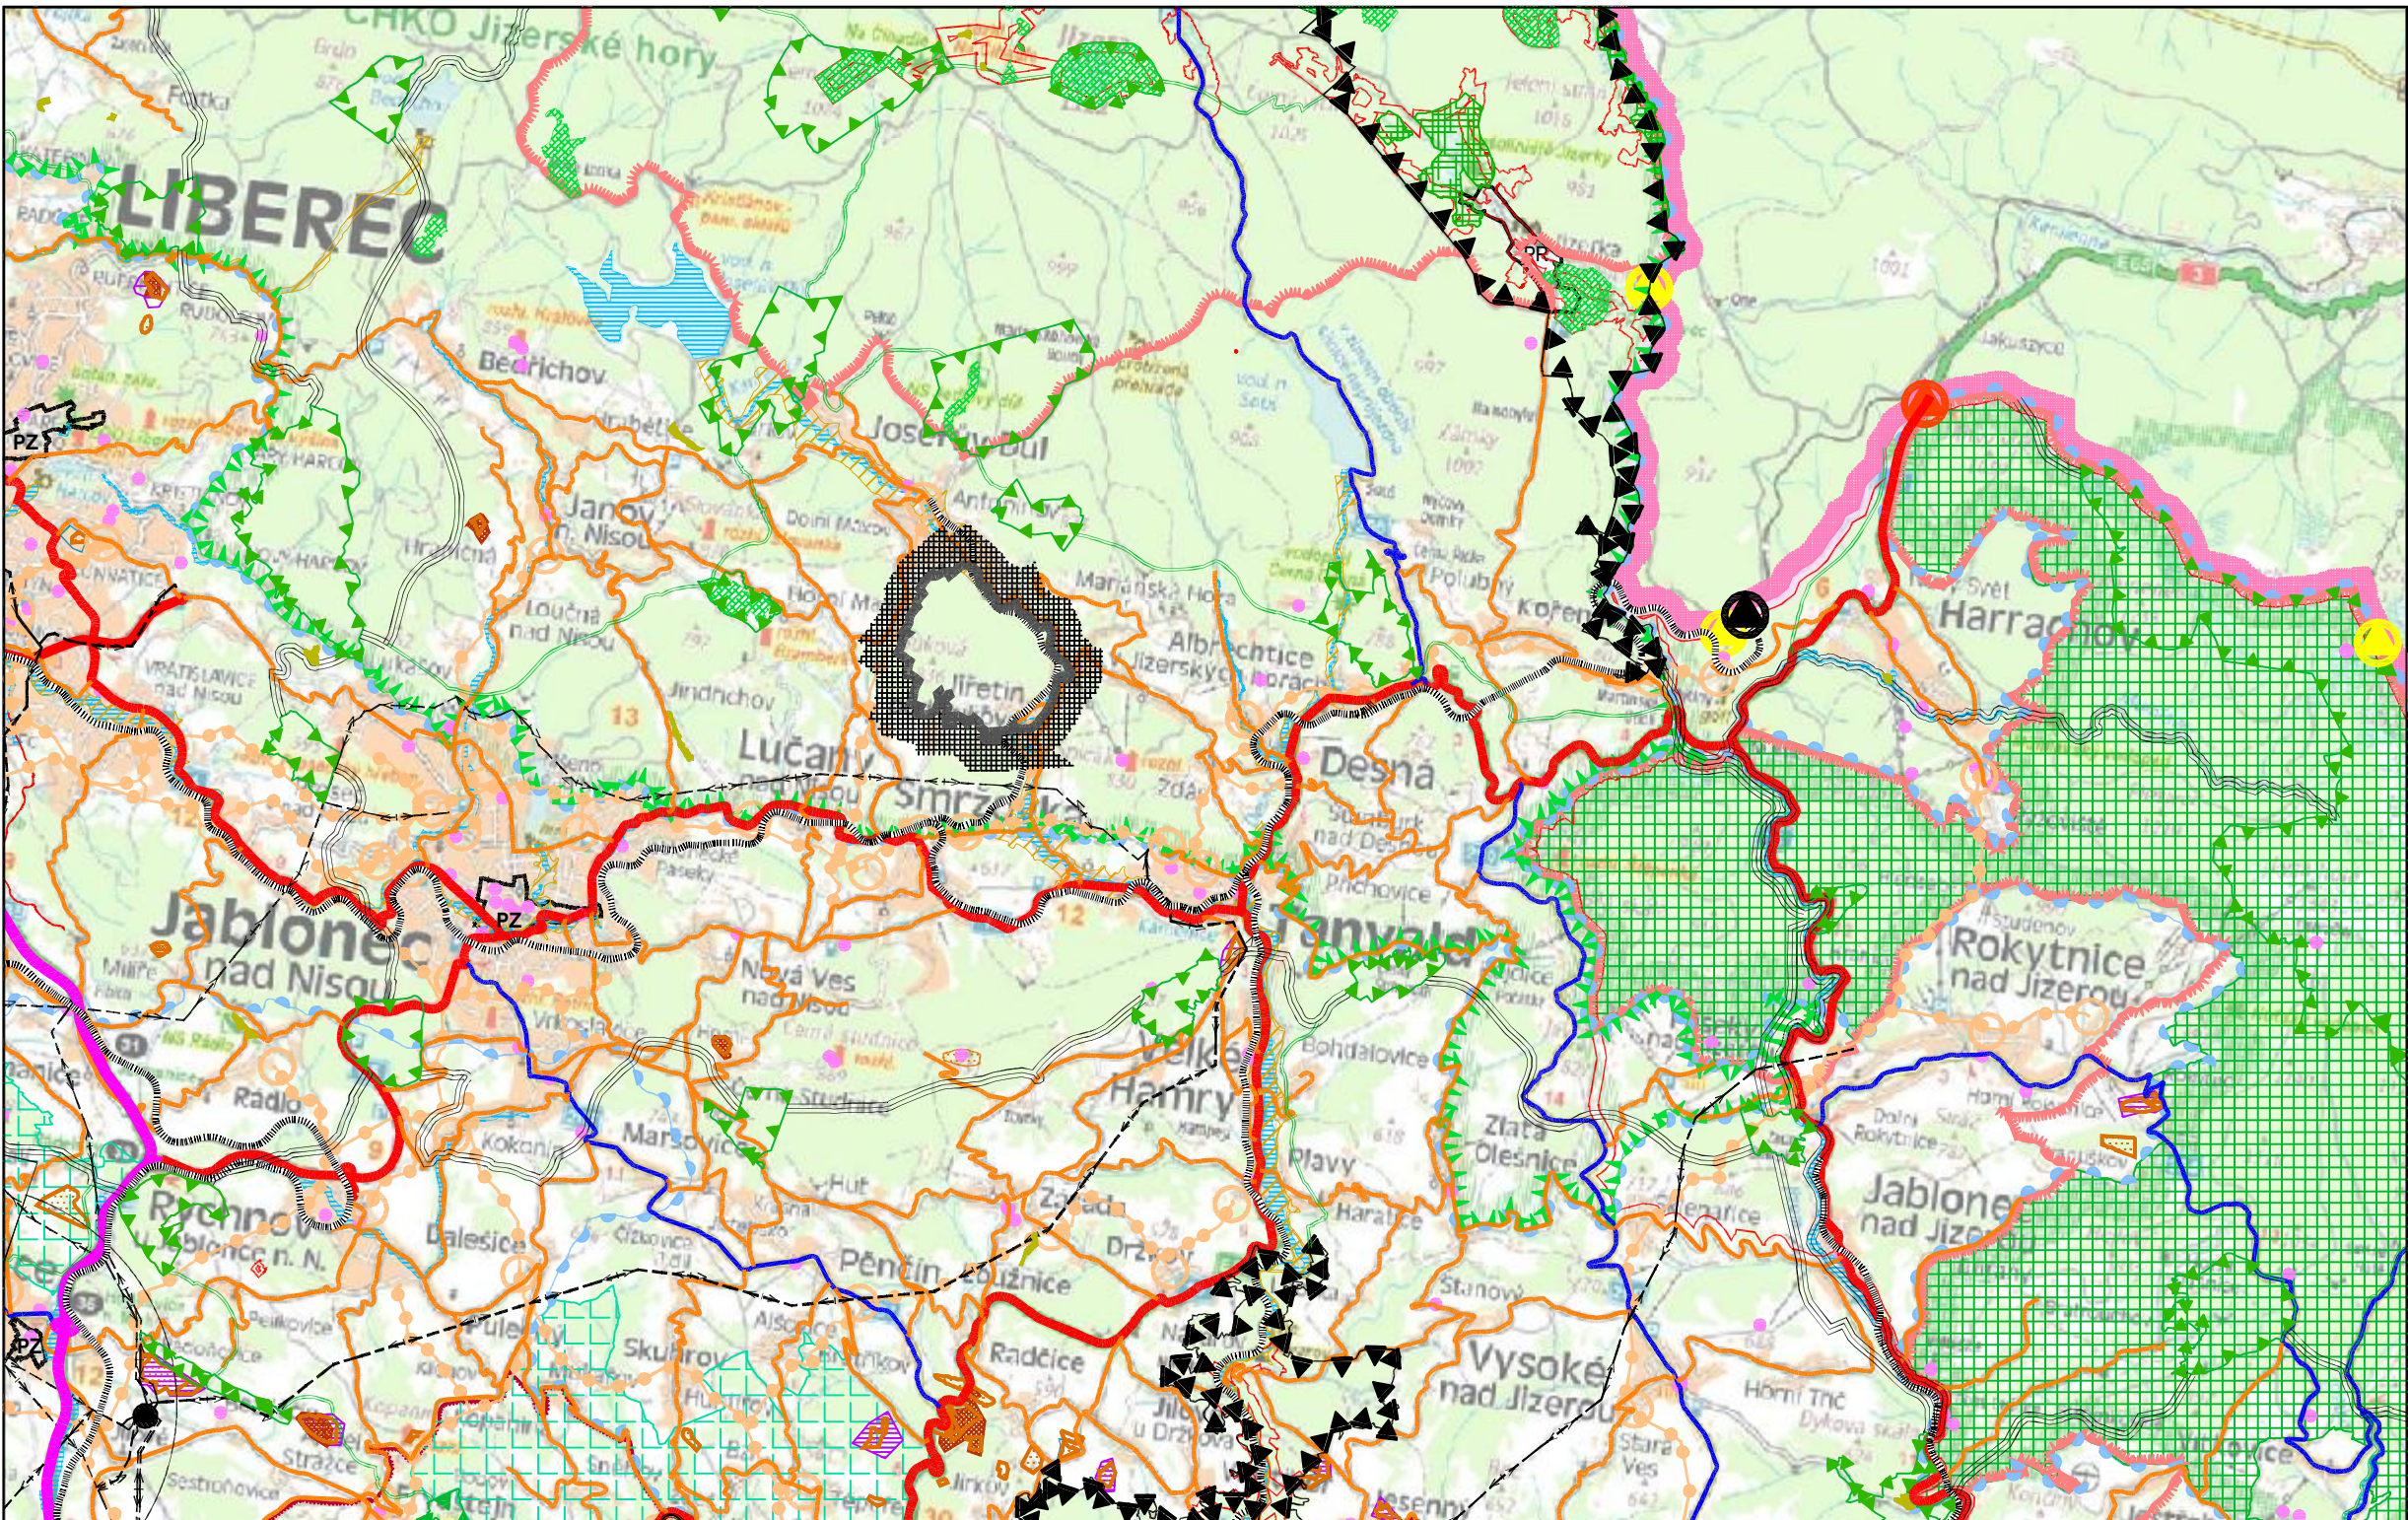

JIŘETÍN POD BUKOVOU

ÚZEMNÍ PLÁN

VÝKRES ŠIRŠÍCH VZTAHŮ

HRANICE

- hranice státu
- hranice řešeného území

OCHRANA PAMÁTEK

- památková zóna
- památková rezervace

DOPRAVNÍ INFRASTRUKTURA

- rychlostní silnice
- silnice I. třídy
- silnice II. třídy
- silnice III. třídy
- železnice
- hraniční přechod turistický
- hraniční přechod silniční
- hraniční přechod železniční
- ochranné pásmo letiště

OCHRANA PŘÍRODY A KRAJINY

- biocentrum nadregionálního významu
- biokoridor nadregionálního významu
- biocentrum regionálního významu
- biokoridor regionálního významu
- chráněná krajinná oblast
- národní park
- národní přírodní rezervace
- přírodní rezervace
- přírodní park
- přírodní památka
- hranice evropsky významné lokality
- hranice ptačí oblasti

OCHRANA PODZEMNÍCH A POVRCHOVÝCH VOD


- záplavové území
- území zvláštní povodně pod vodním dílem
- chráněná oblast přirozené akumulace vod

OCHRANA NEROSTNÝCH SUROVIN

- chráněné ložiskové území
- dobývací prostor těžený
- dobývací prostor netěžený
- ložisko nerostných surovin

TECHNICKÁ INFRASTRUKTURA

- nadzemní elektrické vedení VVN 110kV
- elektrická stanice pro transformaci VVN/VN
- plynovod VTL
- regulační stanice VTL
- komunikační zařízení

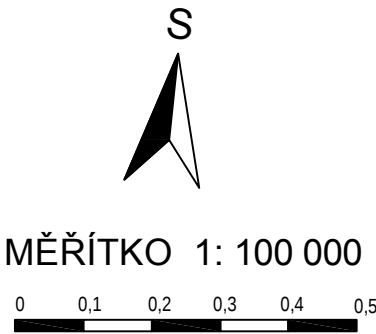

ODPOVĚDNÝ PROJEKTANT ZAKÁZKY Ing.arch. Alena Koutová	ODPOVĚDNÝ PROJEKTANT ČÁSTI kolektiv zpracovatelů	SPOLUPRÁCE	 SURPMO, a.s. 110 00 Praha 1 Opletalova 1626/36
OBJEDNATEL/POŘIZOVATEL Obec Jiřetín pod Bukovou/ Městský úřad Tanvald	KRAJ Liberecký	OBEC Jiřetín pod Bukovou	Projektové středisko 500 03 Hradec Králové Trída ČSA 219
Jiřetín pod Bukovou Odůvodnění Územního plánu			Zakázkové číslo 03838114
			ÚČELOVÝ STUPEŇ ÚPD
			FORMÁT
			PROFESE URB
			DATUM 08/11
Výkres širších vztahů			MĚŘÍTKO ČÍSLO 1 : 100 000 II.2.b.