


VÝSADBOVÁ JÁMA PRO VÝSADBU STROMU

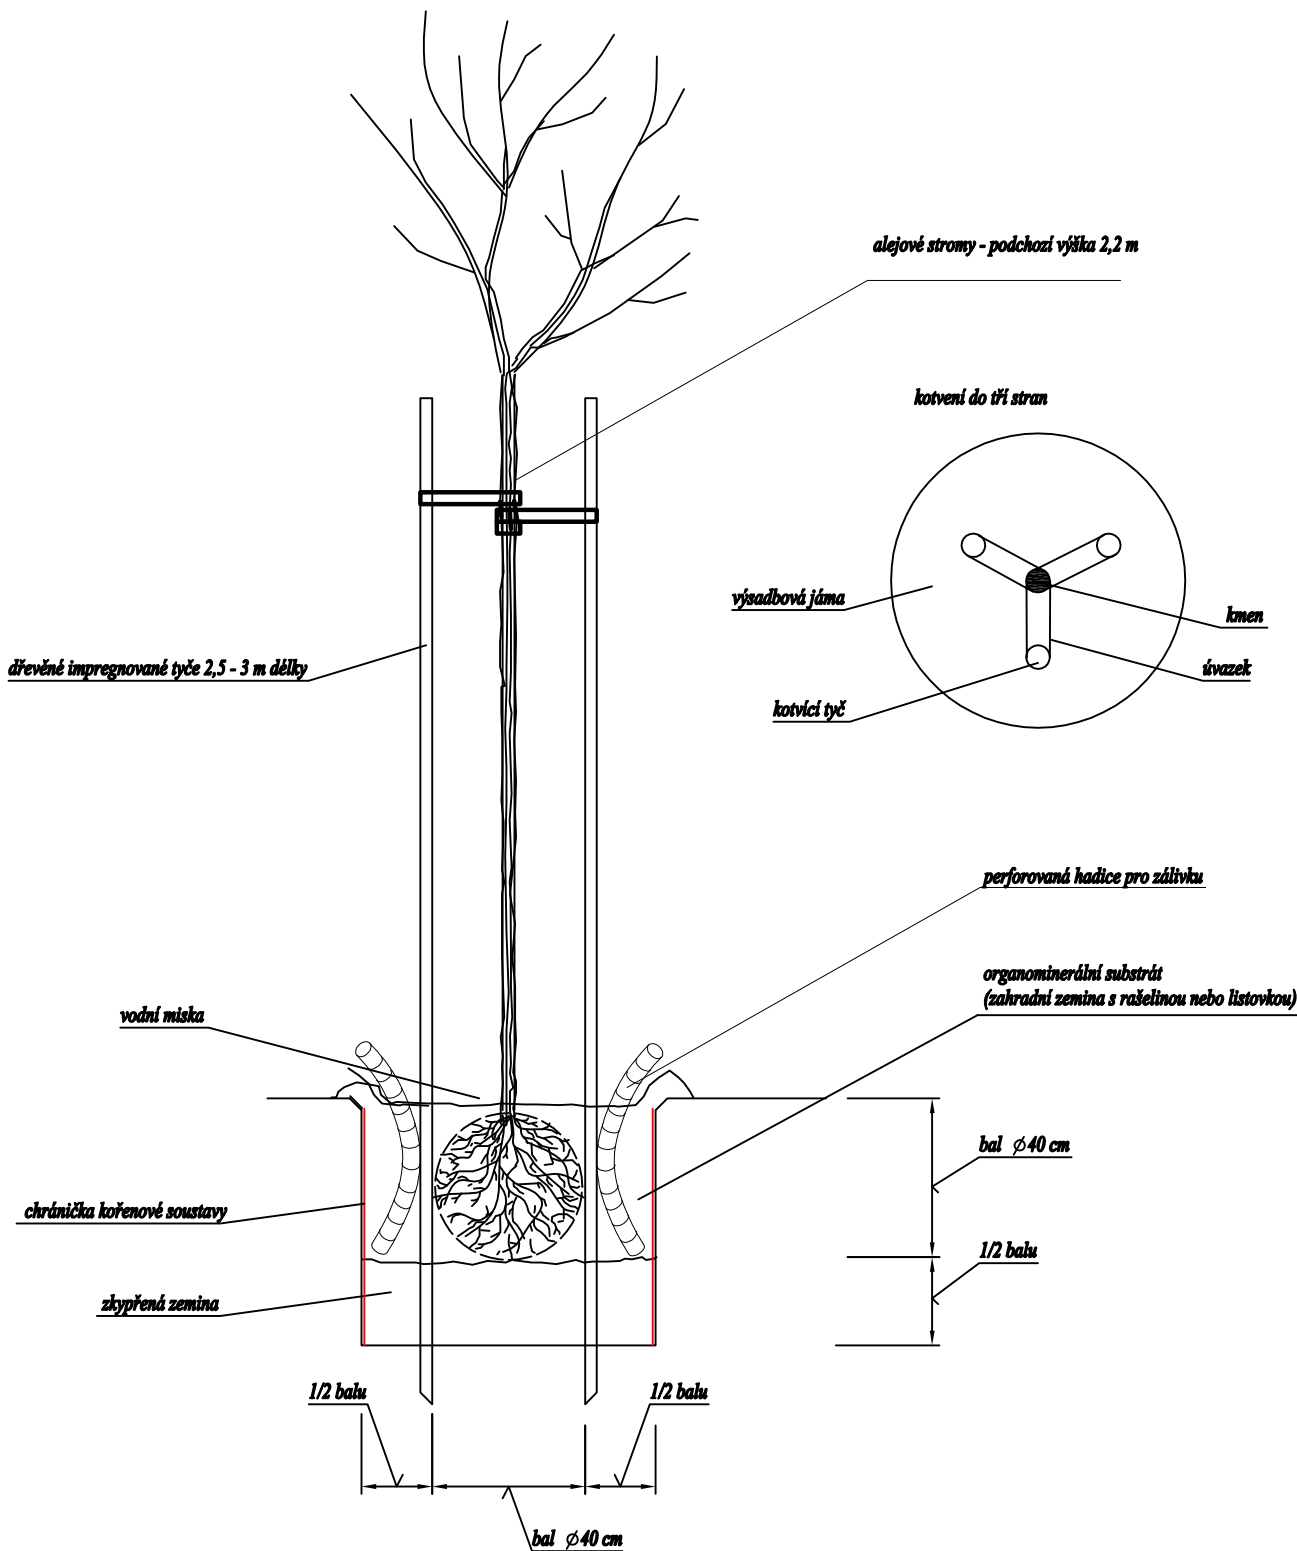

Zjištěný průběh inž. sítí je zakreslen z podkladů jejich známých správců. Prostorové uspořádání jejich zákresu je pouze orientační. Přesnou polohu je nutno nechat vytýčit před zahájením zemních prací.

AKTUALIZACE 2017

 AG AMPLE Gardens Ing. Daniel Hrubý AMPLE Gardens.cz Kokšálkova 1104 182 00 Praha 8 - Kobylisy E-mail: amplegardens@gmail.com	navrhl	Bc. K. HAIŠOVÁ	zak. číslo	01/DPS/2015
	vypracoval	Ing. DANIEL HRUBÝ	datum	09/2017
	zodp. projektant	Ing. DANIEL HRUBÝ	stupeň	DPPS
	kontroloval	Ing. DANIEL HRUBÝ	měřítko	1:100
	region:	Liberecký kraj	místo:	p.p.č. 1986 a 103/2, k.ú. Tanvald
objednatel: Město Tanvald, Palackéhoho 359, 468 41 Tanvald				
akce :		Park u fontány		č. přílohy :
příloha :		CELKOVÁ SITUACE NÁVRHU		č. paré :
		2		

