



ODŮVODNĚNÍ ÚZEMNÍHO
PLÁNU SMRŽOVKA
KOORDINAČNÍ VÝKRES

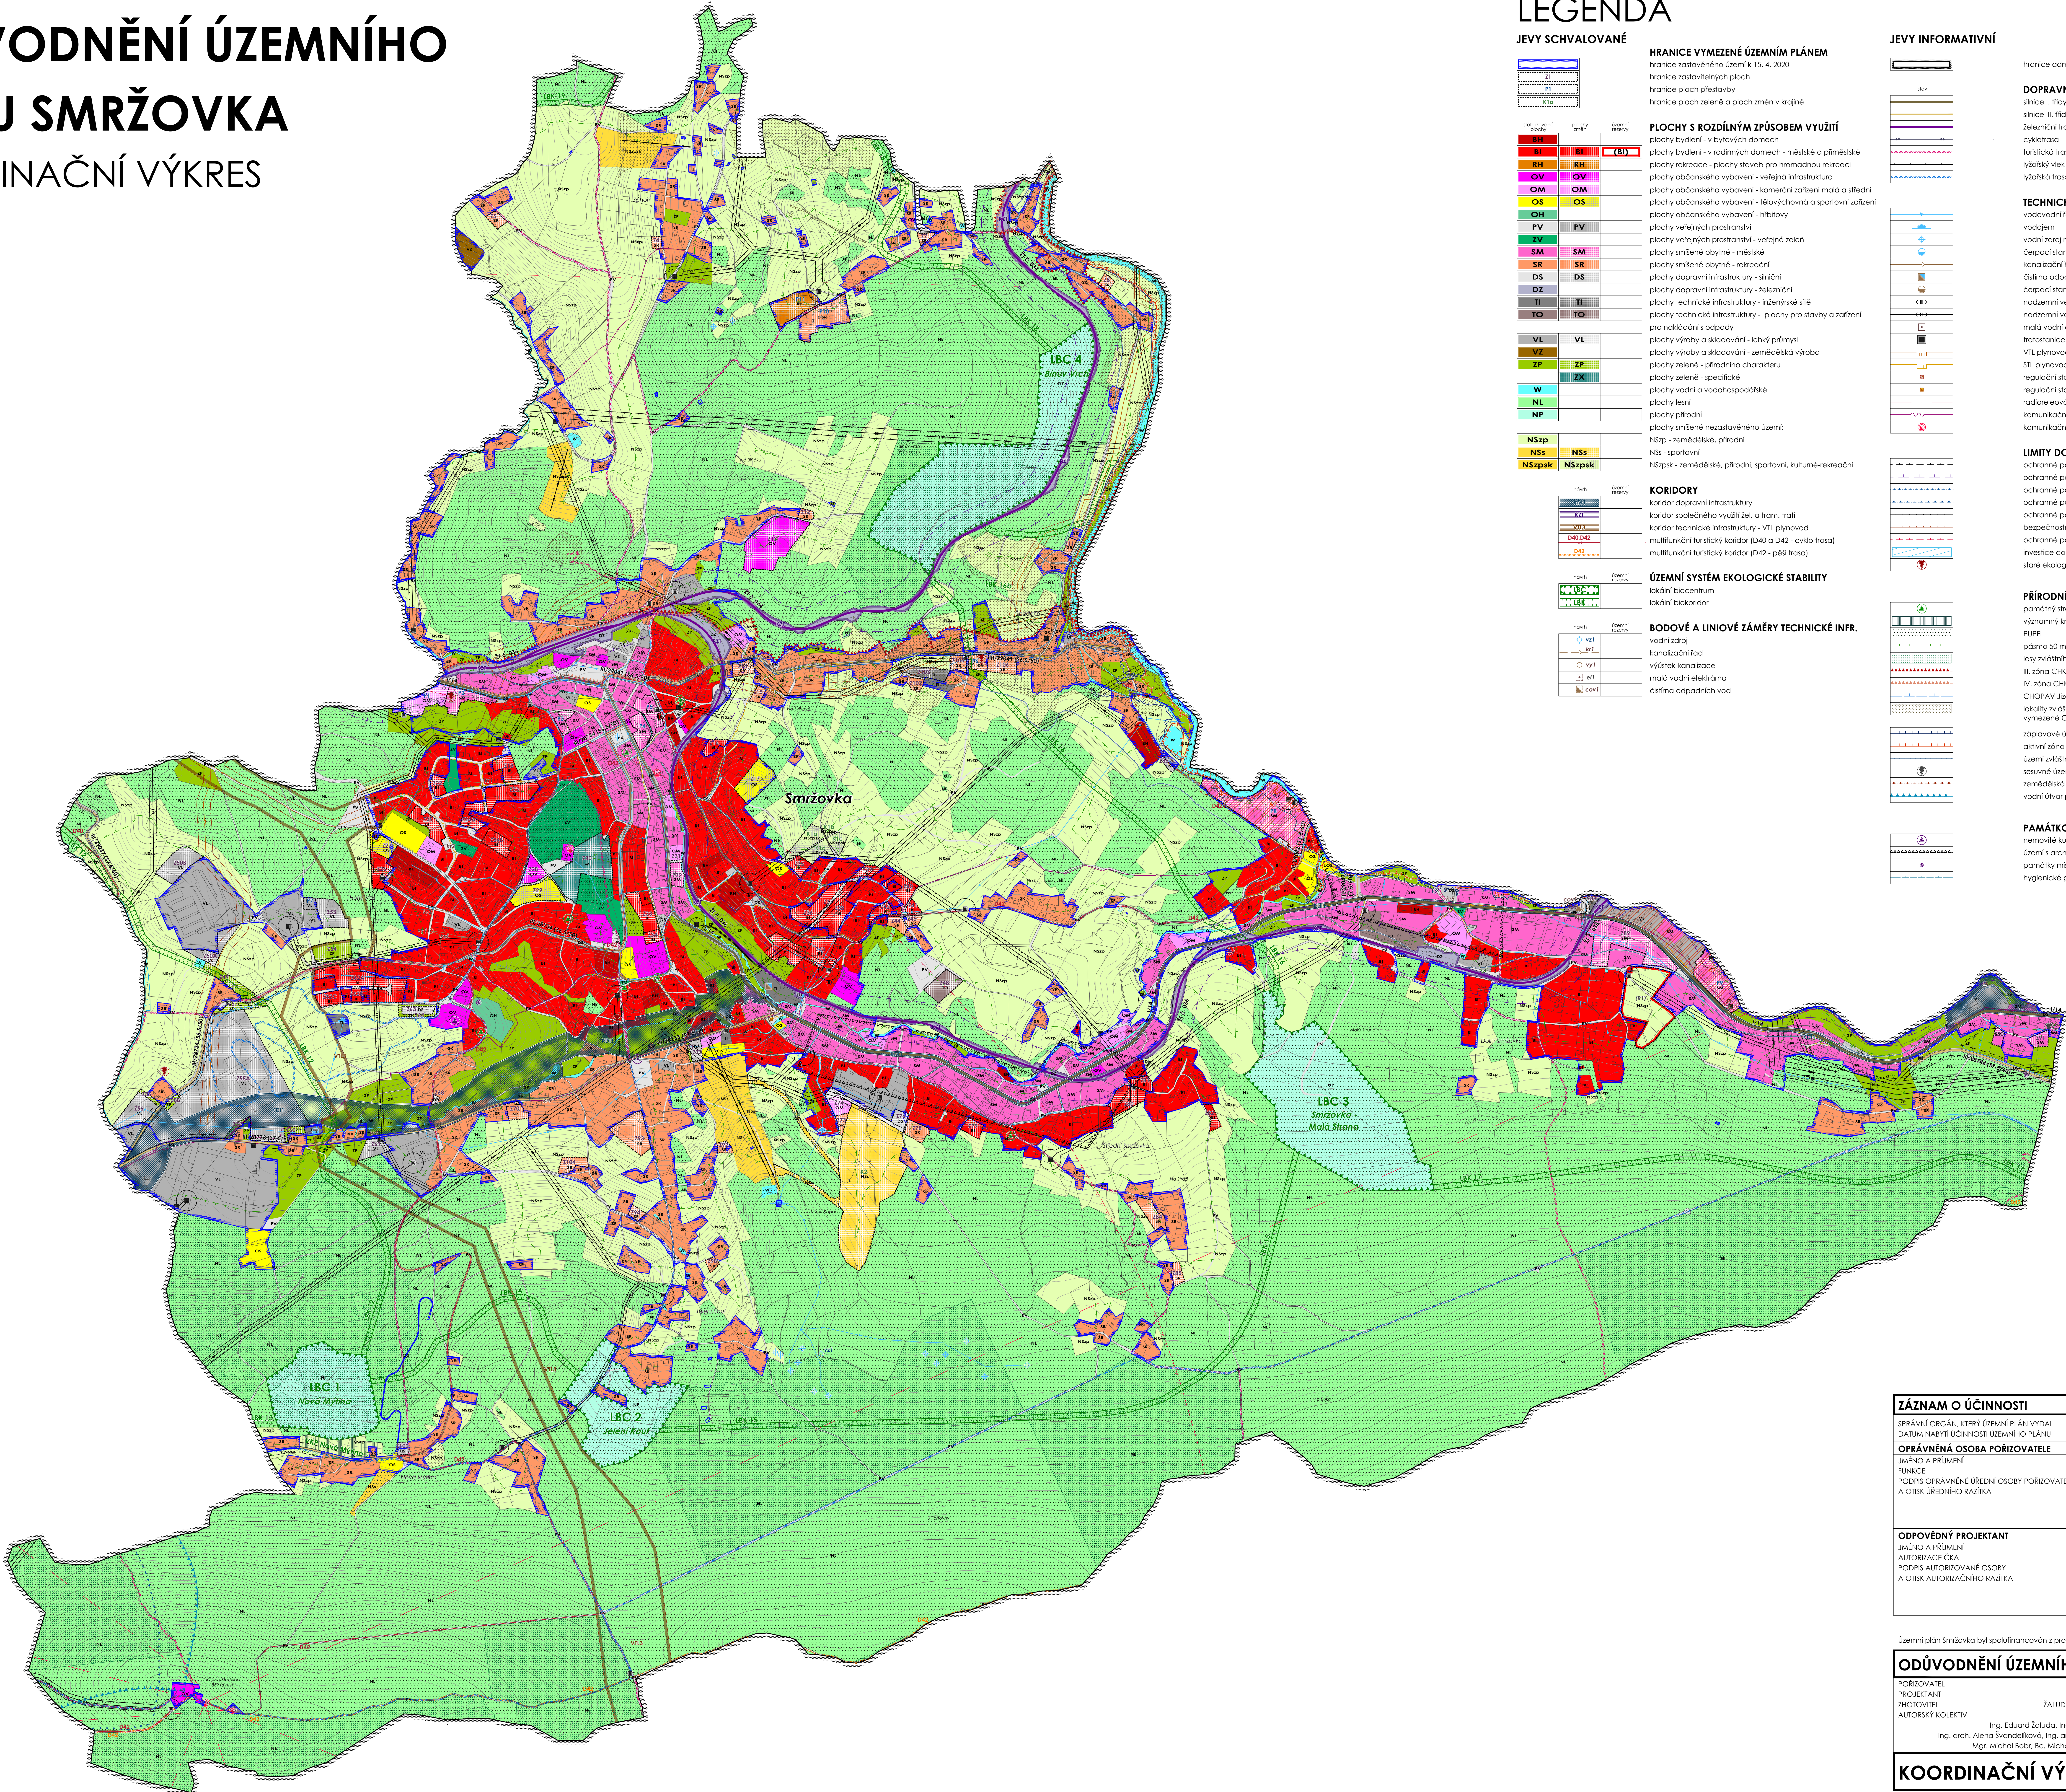

LEGENDA

JEVY SCHVALOVANÉ

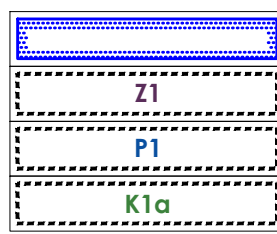

HRANICE VYMEZENÉ ÚZEMNÍM PLÁNEM

hranice zastavěného území k 15. 4. 2020
hranice zastavěných ploch
hranice ploch přestavby
hranice ploch zeleně a ploch změn v krajině

PLOCHY S ROZDÍLNÝM ZPŮSOBEM VYUŽITÍ

plochy bydlení - v bytových domech
plochy bydlení - v rodinných domech - městské a příměstské
plochy rekreace - plochy stavby pro hromadnou rekreaci
plochy občanského vybavení - veřejná infrastruktura
plochy občanského vybavení - komerční zařízení malá a střední
plochy občanského vybavení - tělocvičny a sportovní zařízení
plochy občanského vybavení - hřištní
plochy veřejných prostranství - veřejná zeleň
plochy smíšené obytné - městské
plochy smíšené obytné - rekreační
plochy dopravní infrastruktury - silniční
plochy dopravní infrastruktury - železniční
plochy technické infrastruktury - inženýrské sítě
plochy technické infrastruktury - plochy pro stavby a zařízení pro nakládání s odpady
plochy výroby a skladování - lehký průmysl
plochy výroby a skladování - zemědělská výroba
plochy zeleně - přírodního charakteru
plochy zeleně - specifické
plochy vodní a vodohospodářské
plochy lesní
plochy přírodní
plochy smíšené nezastavěného území:
NSzp - zemědělské, přírodní
NSs - sportovní
NSzpsk - zemědělské, přírodní, sportovní, kulturně-rekreační

KORIDORY

koridor dopravní infrastruktury
koridor společného využití železniční, tram. a tram. tratí
koridor technické infrastruktury - VTL, plynovod
multifunkční turistický koridor (D40 a D42 - cyklo trasa)
multifunkční turistický koridor (D42 - pěší trasa)


ÚZEMNÍ SYSTÉM EKOLOGICKÉ STABILITY

lokální biocentrum
lokální biokoridor

BODOVÉ A LINIOVÉ ZÁMĚRY TECHNICKÉ INFR.

vodní zdroj
kanalizační řád
výústek kanalizace
malá vodní elektrárna
čistišna odpadních vod

JEVY INFORMATIVNÍ

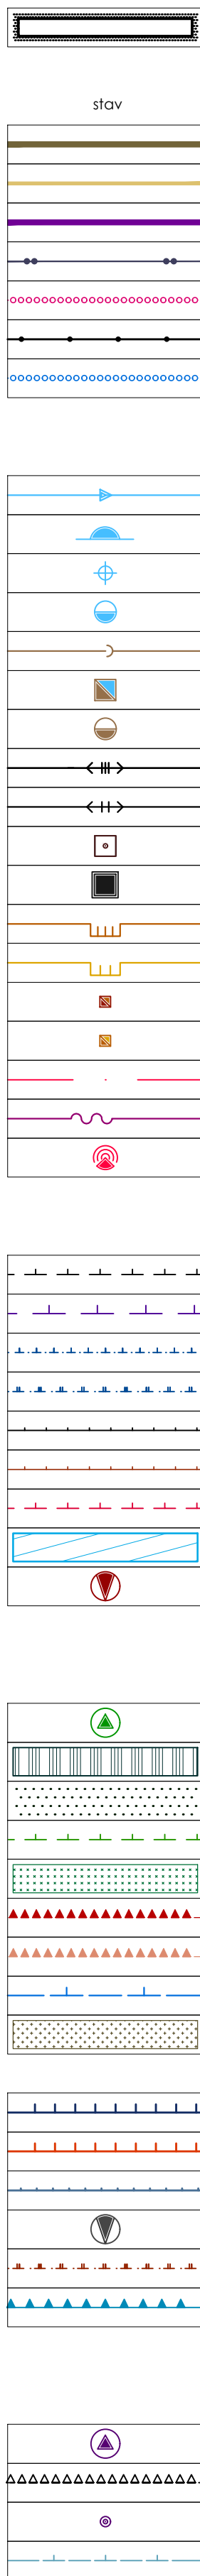

ZÁZNAM O ÚČINNOSTI

SPRÁVNÍ ORGÁN, KTERÝ ÚZEMNÍ PLÁN VYDAL
DATUM NABYTÍ ÚČINNOSTI ÚZEMNÍHO PLÁNU
OPRAVNĚNÁ OSOBA POŘIZOVATELE
JMÉNO A PŘÍJMĚNÍ
FUNKCE
PODPIS OPRAVNĚNÉ ÚŘEDNÍ OSOBY POŘIZOVATELE
A OTISK ÚŘEDNÍHO RAŽÍTKA

ODPOVĚDNÝ PROJEKTANT

JMÉNO A PŘÍJMĚNÍ
AUTORIZACE ČKA
PODPIS AUTORIZOVANÉ OSOBY
A OTISK AUTORIZAČNÍHO RAŽÍTKA

PAMÁTKOVÉ LIMITY A HODNOTY

nemovité kulturní památky
území s archeologickými nálezy
památky místního významu
hygienické pásmo hřbitova

Územní plán Smržovka byl spolufinancován z prostředků Ministerstva pro místní rozvoj

ODŮVODNĚNÍ ÚZEMNÍHO PLÁNU SMRŽOVKA

POŘIZOVATEL	Město Smržovka	DATUM	PARE
PROJEKTANT	Ing. Eduard Žaluda		
ZHOTOVITEL	ŽALUDA, projektová kancelář		
AUTORSKÝ KOLEKTIV	Ing. Eduard Žaluda, Ing. Mgr. Miroslav Vrháka, Ing. arch. Alena Svandílková, Ing. arch. Rostislav Aubrecht, Mgr. Michal Bobr, Bc. Michal Toman, Petr Schejbal	XI/2020	VÝKRES C.
		1 : 5000	1

KOORDINAČNÍ VÝKRES