ÚZEMNÍ PLÁN SMRŽOVKA

HLAVNÍ VÝKRES

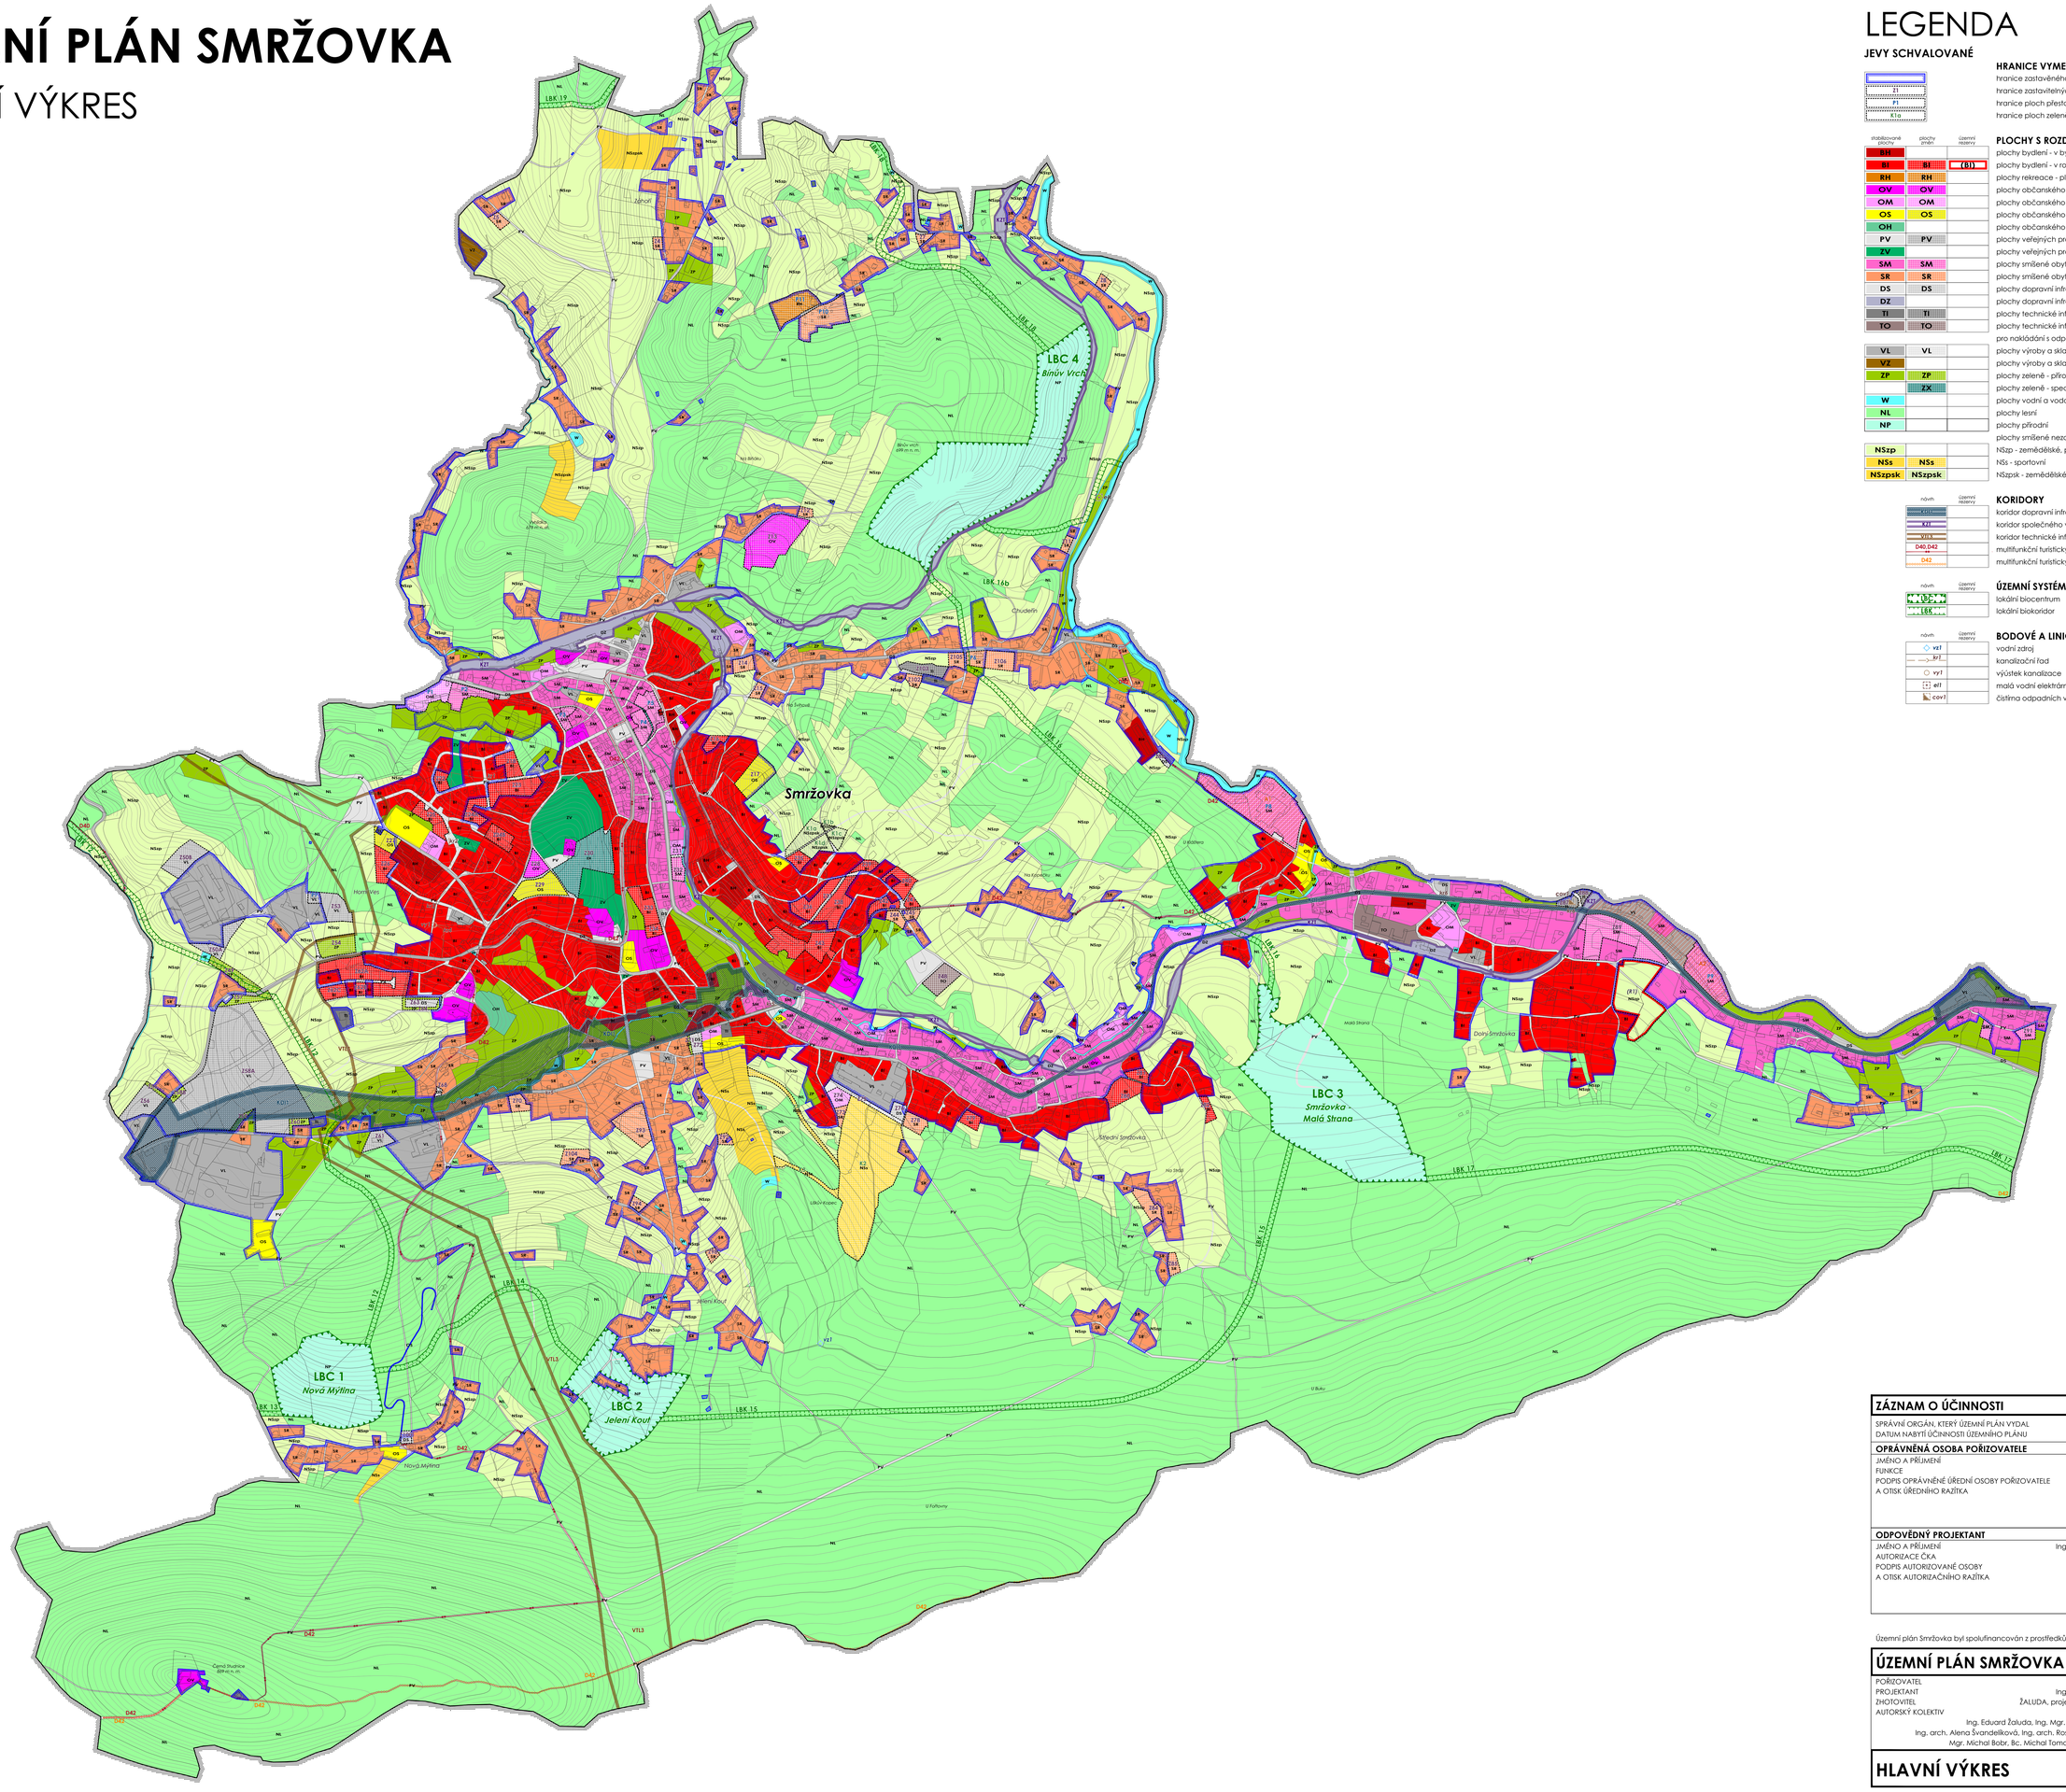

LEGENDA

JEVY SCHVALOVANÉ

HRANICE VYMEZENÉ ÚZEMNÍM PLÁNEM

- hranice zastavěného území k 15. 4. 2020
- Z1 — hranice zastavitelných ploch
- P1 — hranice ploch přestavby
- K1a — hranice ploch zeleně a ploch změn v krajině

PLOCHY S ROZDÍLNÝM ZPŮSOBEM VYUŽITÍ

stabilizované plochy	plochy změn	územní rezervy	
BH			plochy bydlení - v bytových domech
BI	BI	(BI)	plochy bydlení - v rodinných domech - městské a příměstské
RH	RH		plochy rekreace - plochy staveb pro hromadnou rekreaci
OV	OV		plochy občanského vybavení - veřejná infrastruktura
OM	OM		plochy občanského vybavení - komerční zařízení malá a střední
OS	OS		plochy občanského vybavení - tělovýchovná a sportovní zařízení
OH			plochy občanského vybavení - hřbitovy
PV	PV		plochy veřejných prostranství
ZV			plochy veřejných prostranství - veřejná zeleň
SM	SM		plochy smíšené obytné - městské
SR	SR		plochy smíšené obytné - rekreační
DS	DS		plochy dopravní infrastruktury - silniční
DZ			plochy dopravní infrastruktury - železniční
TI	TI		plochy technické infrastruktury - inženýrské sítě
TO	TO		plochy technické infrastruktury - plochy pro stavby a zařízení pro nakládání s odpady
VL	VL		plochy výroby a skladování - lehký průmysl
VZ			plochy výroby a skladování - zemědělská výroba
ZP	ZP		plochy zeleně - přírodního charakteru
	ZX		plochy zeleně - specifické
W			plochy vodní a vodohospodářské
NL			plochy lesní
NP			plochy přírodní
NSzp			plochy smíšené nezastavěného území: NSzp - zemědělské, přírodní
NSs	NSs		NSs - sportovní
NSzpsk	NSzpsk		NSzpsk - zemědělské, přírodní, sportovní, kulturně-rekreační

KORIDORY

návrh	územní rezervy	
K11		koridor dopravní infrastruktury
K21		koridor společného využití žel. a tram. tratí
VTL3		koridor technické infrastruktury - VTL plynovod
D40,D42		multifunkční turistický koridor (D40 a D42 - cyklo trasa)
D42		multifunkční turistický koridor (D42 - pěší trasa)

ÚZEMNÍ SYSTÉM EKOLOGICKÉ STABILITY

návrh	územní rezervy	
LBC		lokální biocentrum
LBK		lokální biokoridor

BODOVÉ A LINIOVÉ ZÁMĚRY TECHNICKÉ INFR.

návrh	územní rezervy	
vz1		vodní zdroj
kr1		kanalizační řad
vy1		výústek kanalizace
el1		malá vodní elektrárna
čov1		čistírna odpadních vod

ZÁZNAM O ÚČINNOSTI

SPRÁVNÍ ORGÁN, KTERÝ ÚZEMNÍ PLÁN VYDAL
DATUM NABYTÍ ÚČINNOSTI ÚZEMNÍHO PLÁNU

OPRÁVNĚNÁ OSOBA POŘIZOVATELE

JMÉNO A PŘÍJMENÍ
FUNKCE
PODPIS OPRÁVNĚNÉ ÚŘEDNÍ OSOBY POŘIZOVATELE
A OTISK ÚŘEDNÍHO RAZÍTKA

ODPOVĚDNÝ PROJEKTANT

JMÉNO A PŘÍJMENÍ Ing. Eduard Žaluda
AUTORIZACE ČKA 4077
PODPIS AUTORIZOVANÉ OSOBY
A OTISK AUTORIZAČNÍHO RAZÍTKA

Územní plán Smržovka byl spolufinancován z prostředků Ministerstva pro místní rozvoj

ÚZEMNÍ PLÁN SMRŽOVKA

		DATUM	PARE
POŘIZOVATEL	Město Smržovka	XI/2020	
PROJEKTANT	Ing. Eduard Žaluda		
ZHOTOVITEL	ŽALUDA, projektová kancelář		
AUTORSKÝ KOLEKTIV	Ing. Eduard Žaluda, Ing. Mgr. Miroslav Vrtiška, Ing. arch. Alena Švandelíková, Ing. arch. Rostislav Aubrecht, Mgr. Michal Bobr, Bc. Michal Toman, Petr Schejbal	MĚŘÍTKO 1 : 5000	VÝKRES Č. 2

HLAVNÍ VÝKRES