


ODŮVODNĚNÍ ÚZEMNÍHO PLÁNU TANVALD



ÚPLNÉ ZNĚNÍ PO VYDÁNÍ ZMĚN Č. 1, 2 A 3

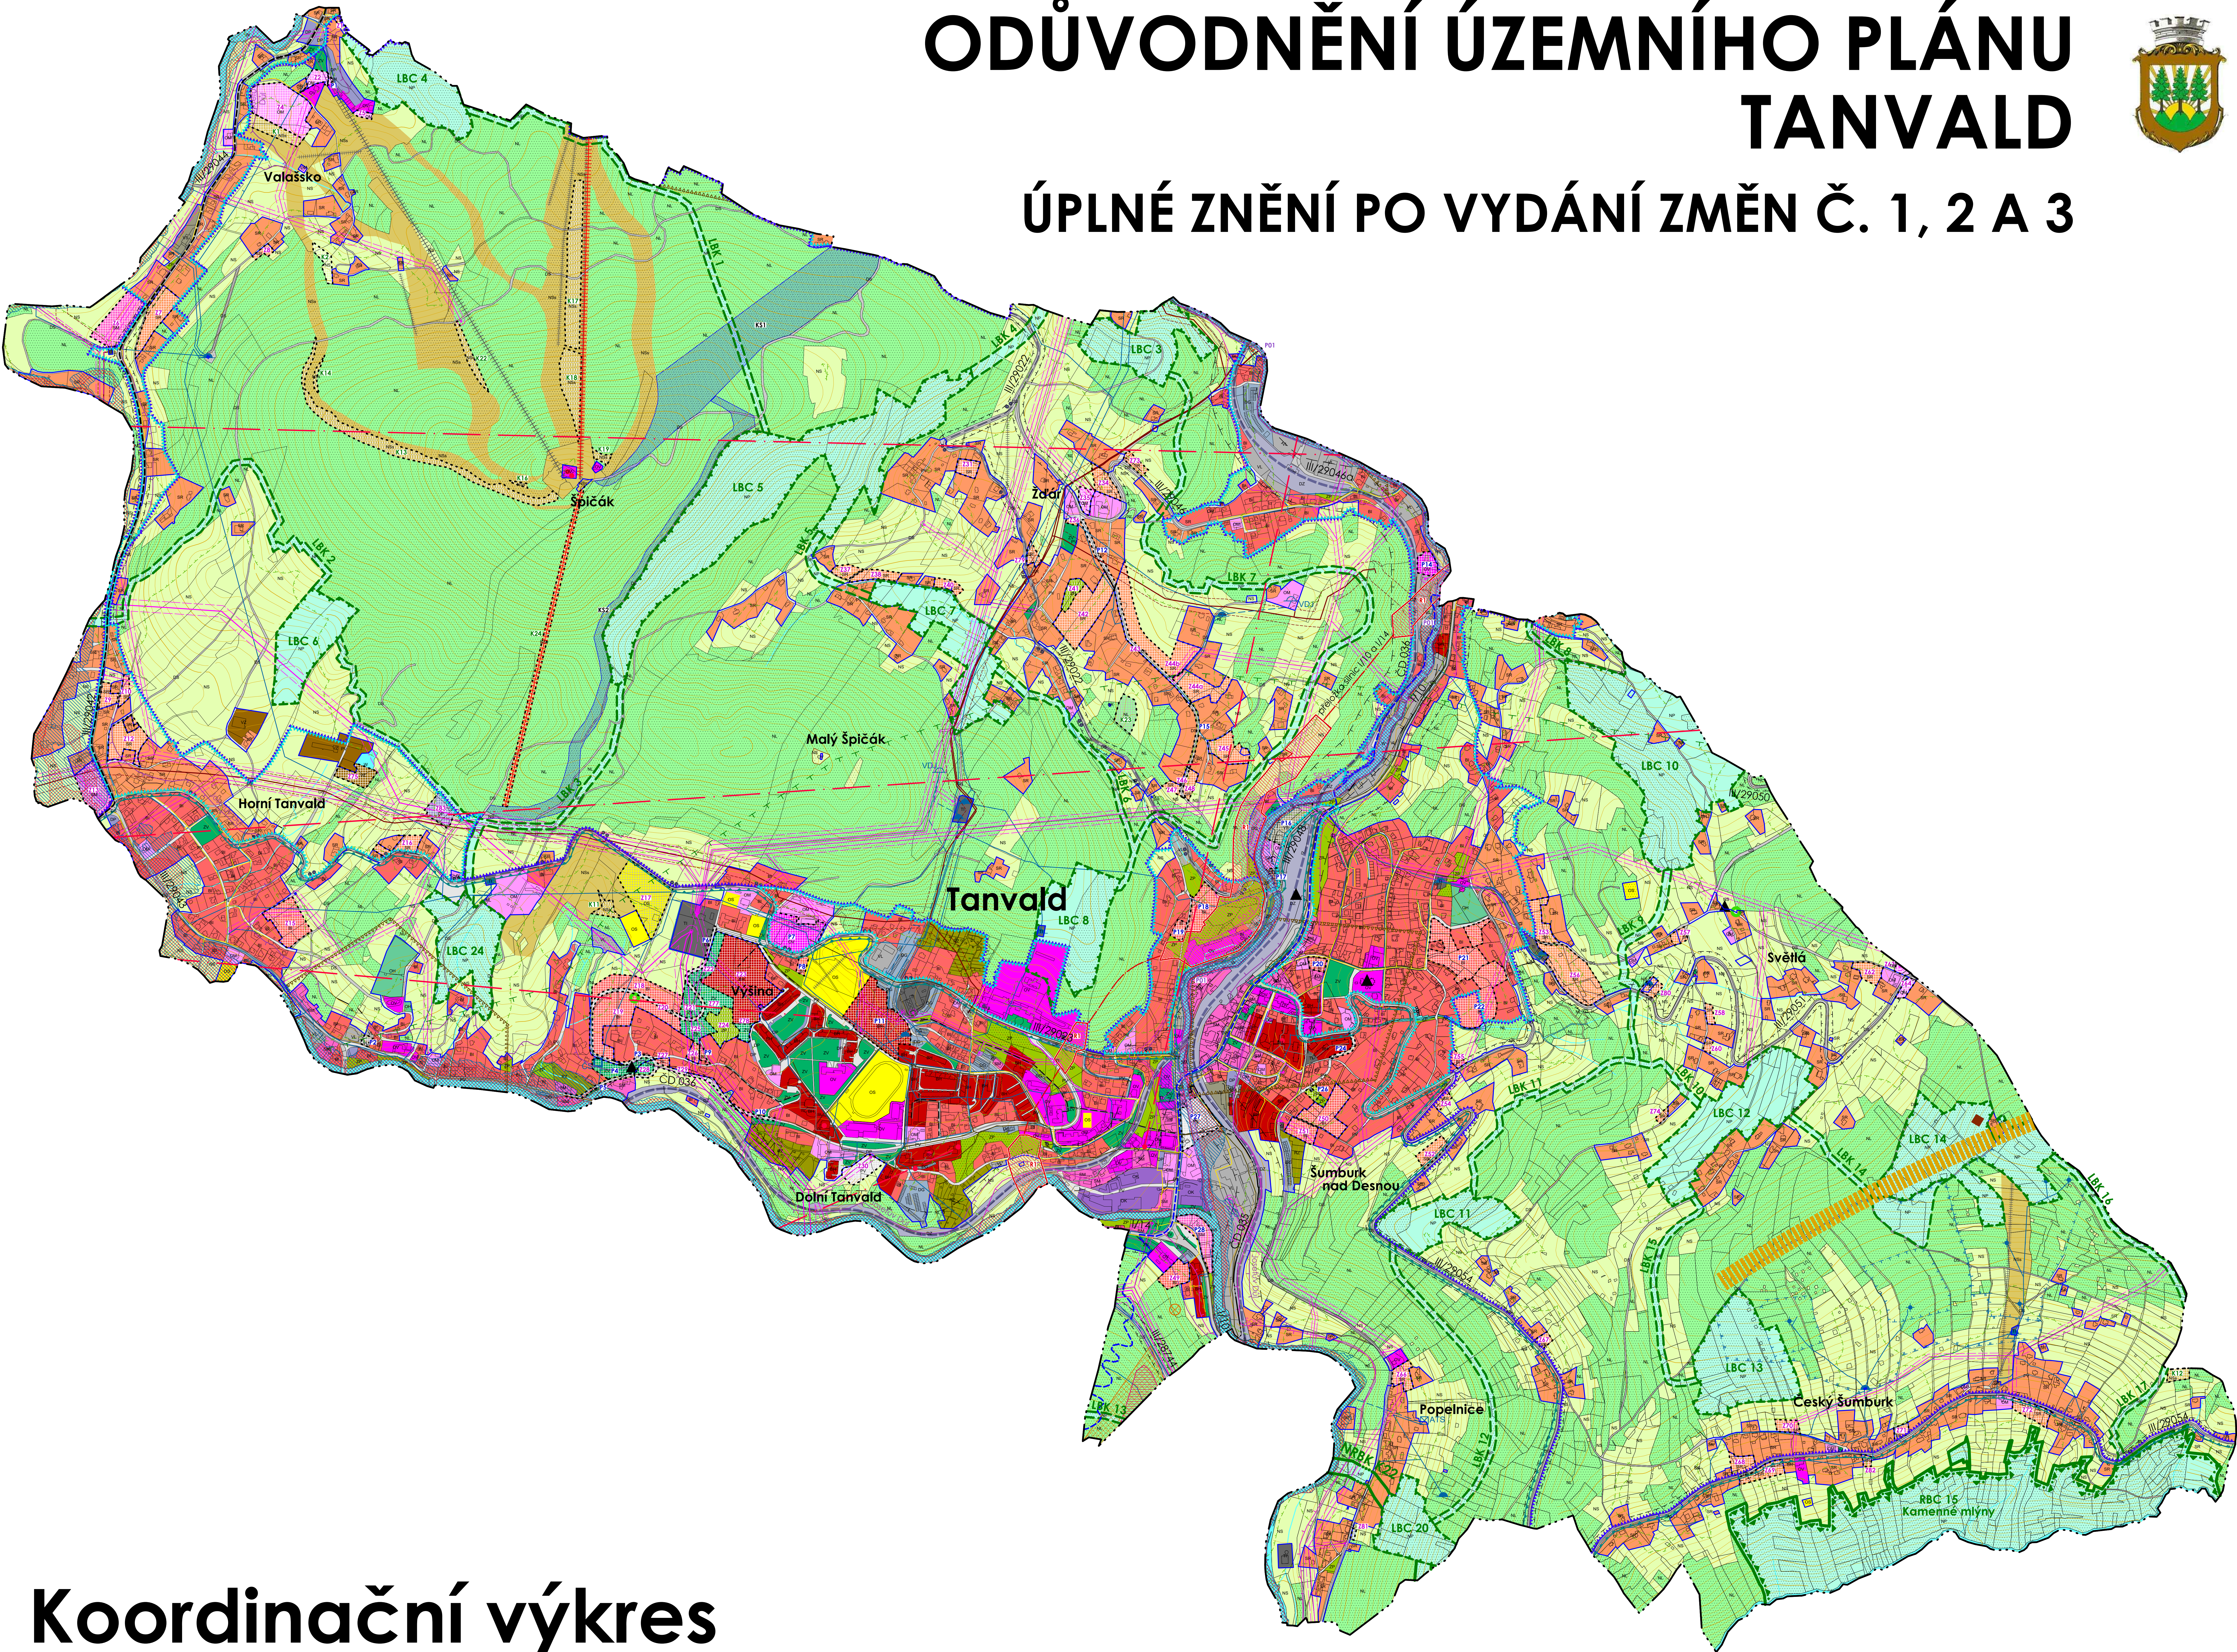

LEGENDA		
stav	návrh	rezerva
HRANICE ÚZEMNÍCH JEDNOTEK		
hranice řešeného území		
hranice katastrálního území		
hranice zastavěného území		
hranice zastavěných ploch, ploch přestavby a ploch změn v krajině		
PLOCHY S ROZLIŠNÝM ZPŮSOBEM VYUŽITÍ		
bydlení - v bytových domech		
rekreace - zahradkové osady		
občanské vybavení - veřejná infrastruktura		
občanské vybavení - komerční zařízení malá a střední		
občanské vybavení - komerční zařízení plošně rozsáhlá		
občanské vybavení - tělovýchovná a sportovní zařízení		
veřejná prostranství		
smíšené obytné - komerční		
smíšené obytné - rekreační		
dopravní infrastruktura - silniční		
dopravní infrastruktura - drážní		
dopravní infrastruktura - parkoviště		
dopravní infrastruktura - garáže		
technická infrastruktura - inženýrské sítě		
výroba a skladování - lehký průmysl		
výroba a skladování - zemědělská výroba		
plochy smíšené výrobní		
zeleň - na veřejných prostranstvích		
zeleň - přírodního charakteru		
plochy vodní a vodohospodářské		
plochy přírodní		
plochy lesní		
plochy smíšené nezastavěného území		
- přírodní, zemědělská		
plochy smíšené nezastavěného území - sportovní		
stav	návrh	rezerva
KORIDORY		
koridor pro umístění staveb a opatření pro snižování ohrožení území povodněmi		
koridor pro umístění ploch sportovních		
LIMITY A OCHRANA HODNOT		
nadregionální biokoridor		
ochranné pásmo nadregionálního biokoridoru		
regionální biocentrum		
lokální biocentrum		
lokální biokoridor		
památný strom		
CHKO - III. zóna		
CHKO - IV. zóna		
CHOPAV - Jizerské hory		
plochy PUPFL		
pásmo 50 m od hranice PUPFL		
ochranné pásmo silnic		
ochranné pásmo železnice		
ochranné pásmo elektroinstalací		
ochranné pásmo vodního zdroje I. stupně		
ochranné pásmo vodního zdroje II. stupně		
bezpečnostní pásmo VTL plynovodu		
archeologické lokality		
nemovitá kulturní památka		
záplavové území Q100		
aktivní zóna záplavy		
území zvláštní povodně - vodní nádrž Josefův Důl		
území zvláštní povodně - vodní nádrž Souš		
sesuvné území		
ložisko nerostných surovin		
chráněné ložiskové území		
staré důlní dílo		
významný krajinný horizont		
TECHNICKÁ A DOPRAVNÍ INFRASTRUKTURA		
vrchní vedení 35 kV		
vrchní vedení 110 kV		
trafostanice		
vodovodní řád s ochranným pásmem		
vodojem		
vodovod - automatická tlaková stanice		
vodovod - čerpadlo stanice		
VTL plynovod s ochranným pásmem		
STL plynovod s ochranným pásmem		
kanalizační řád s ochranným pásmem		
teplovod		
radiové směrové spoje		
elektronická komunikační zařízení		
koridor pro přeložku silnic I/10 a I/14 / tunelová trasa		
lanová dráha		
lyžařský vlek		
koridor pro Regiotram		
multifunkční turistický koridor		
cyklokoridor		
multifunkční turistický koridor D42 - cyklotrasa		
multifunkční turistický koridor D42 - pěší trasa		

Koordináčn   v  kres

ODŮVODNĚNÍ ÚZEMNÍHO PLÁNU TANVALD			
ÚPLNÉ ZNĚNÍ PO VYDÁNÍ ZMĚN Č. 1, 2 A 3			
PORÍZOVATEL	Městský úřad Tanvald	DATUM	PARE
PROJEKTANT	Ing. Eduard Žaluda	IX/2020	VÝKRES Č.
ZNĚKOVITEL	ŽALUDA, projektová kancelář		
AUTORSKÝ KOLEKTIV	Ing. Eduard Žaluda, Ing. Mgr. Miroslav Vrtík	MĚŘÍTKO	1: 5000
	Ing. arch. Alena Švandílková, Ing. arch. Rostislav Aubrecht		1
	Bc. Michal Toman		
KOORDINAČNÍ VÝKRES			